Coupe 13

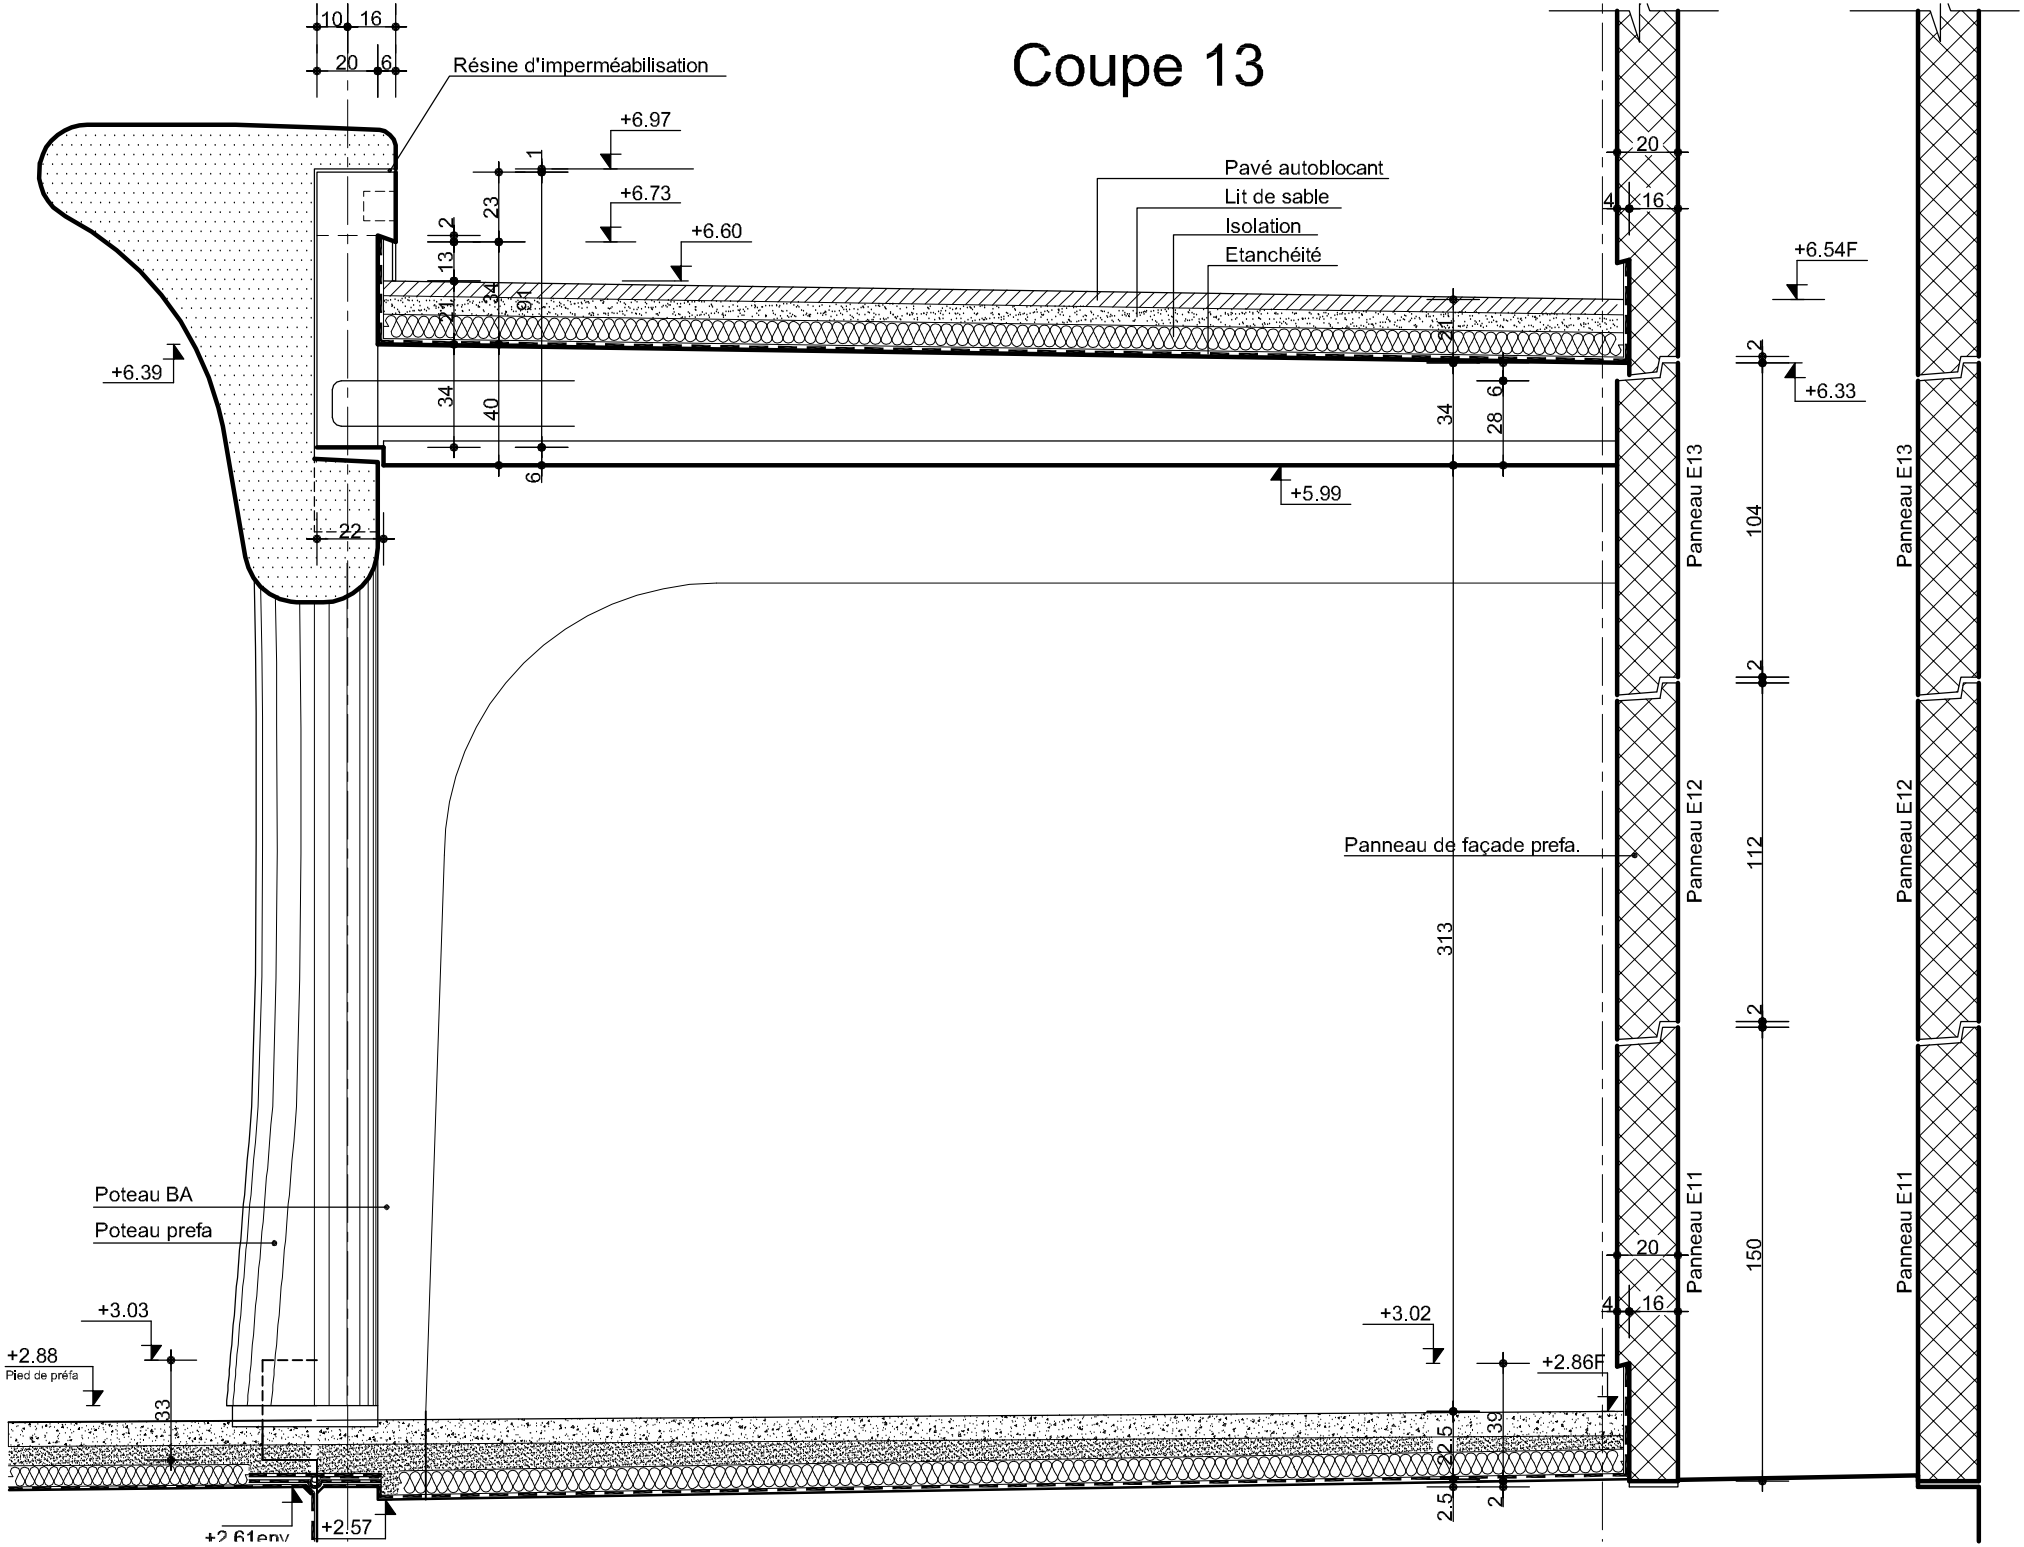
Résine d'imperméabilisation
+6.97
+6.73
+6.60
Pavé autoblocant
Lit de sable
Isolation
Etanchéité
+6.54F
+6.39
+6.33
+5.99
Panneau E13
Panneau E12
Panneau E11
Panneau de façade prefa.
Poteau BA
Poteau prefa
+3.03
+2.88
Pied de préfa
+3.02
+2.86F
+2.61env
+2.57